


# SƠ ĐỒ HỘI CHỢ EWEC 2020

## Map of EWEC fair 2020

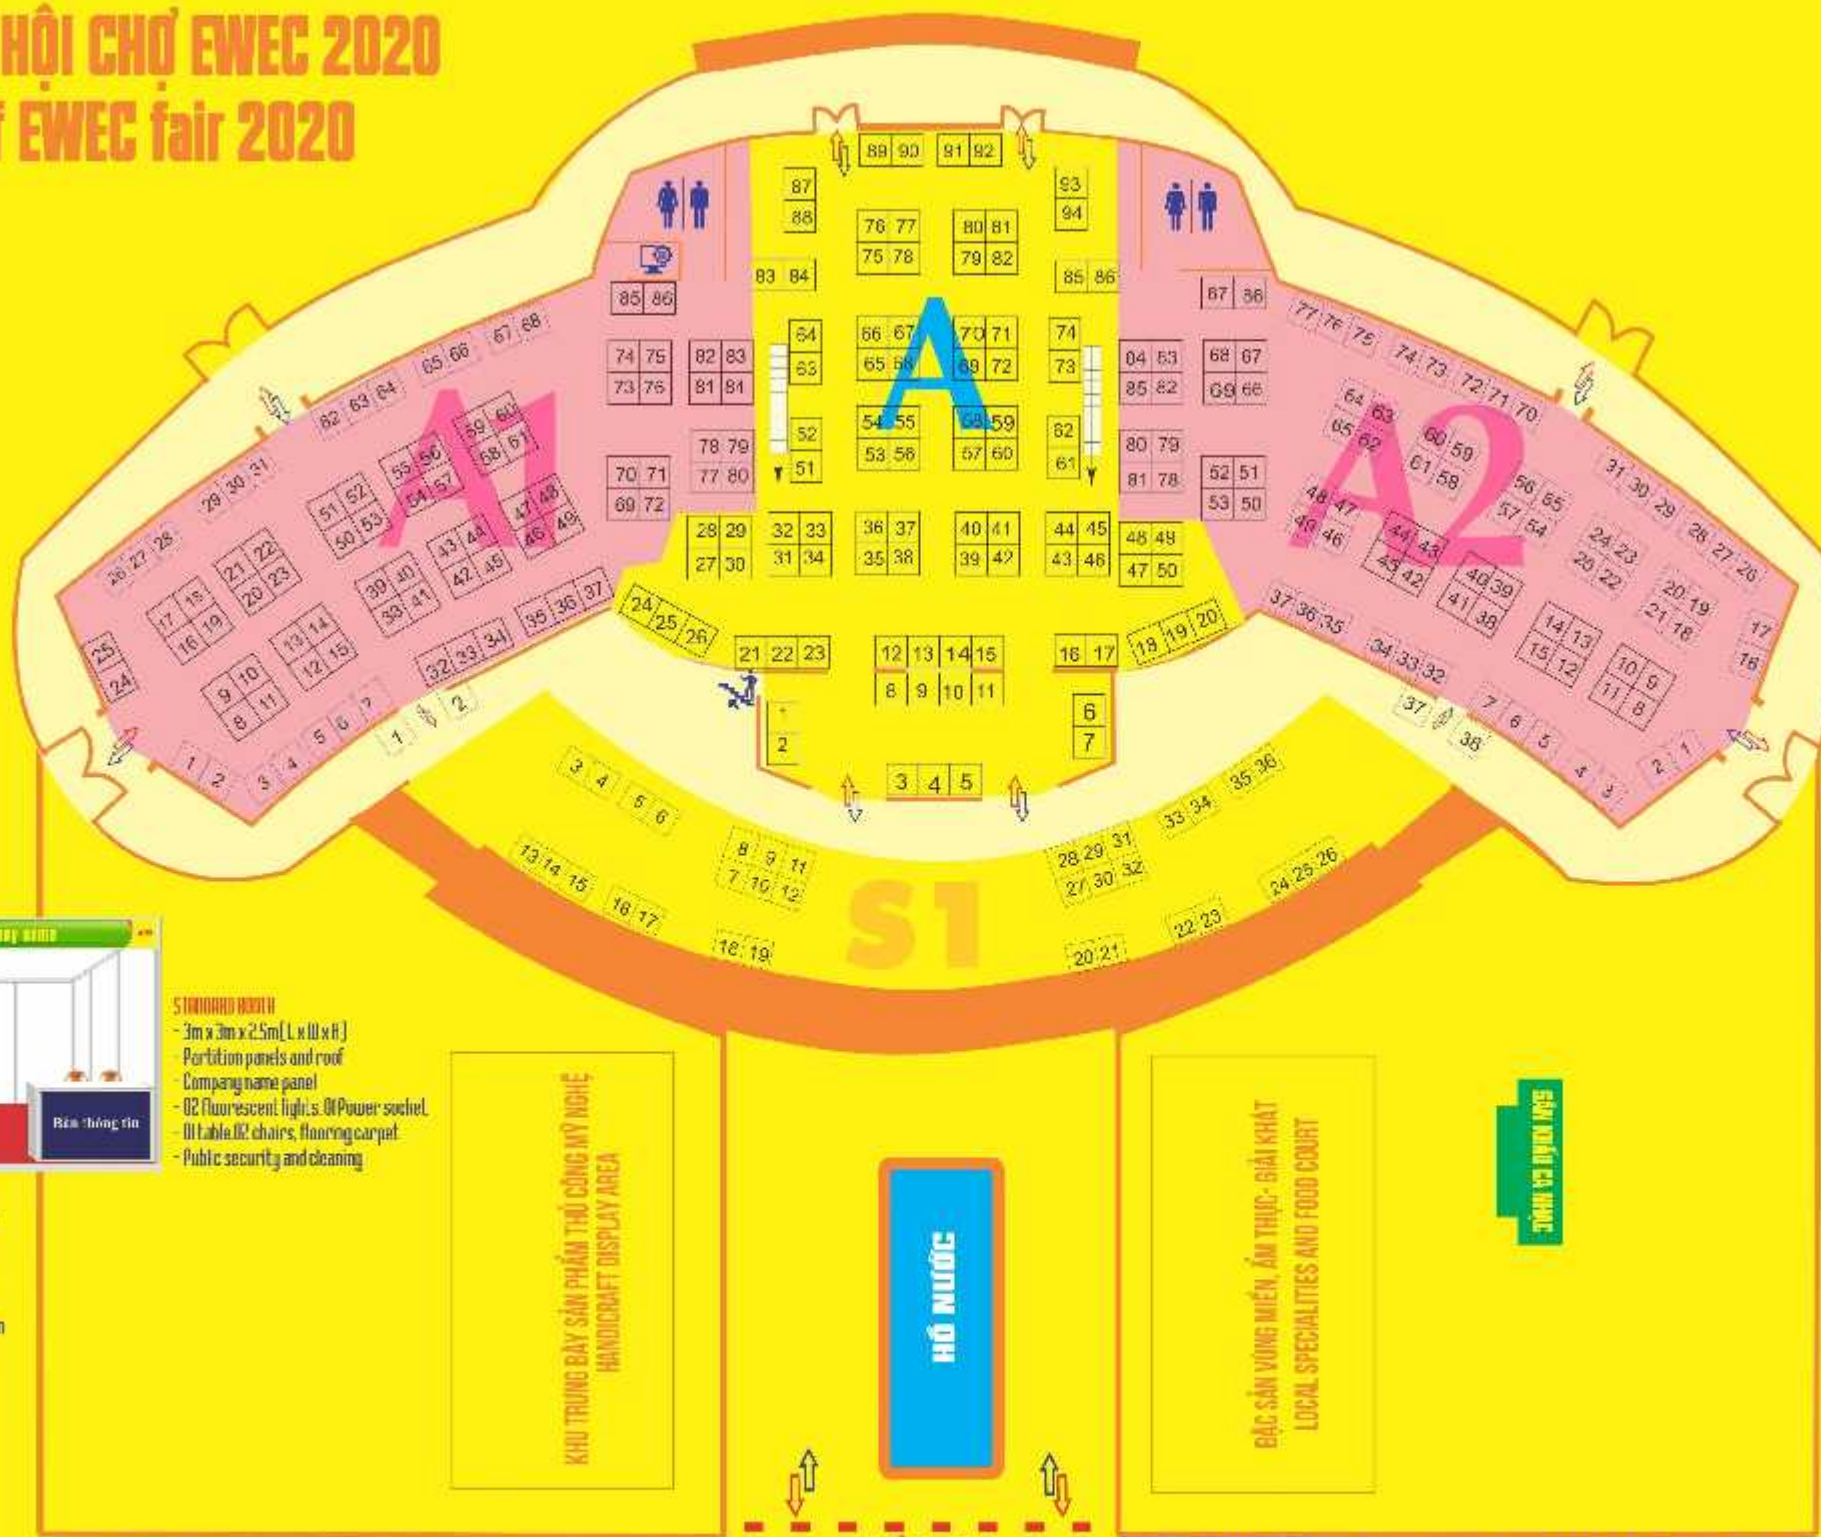

- STANDARD BOOTH**
- 3m x 3m x 2.5m (L x W x H)
  - Partition panels and roof
  - Company name panel
  - 02 Fluorescent lights, 01 Power socket
  - 01 Table, 02 chairs, flooring carpet
  - Public security and cleaning

- CHI TIẾT KINH DOANH:**
- Kích thước: 3m x 3m x 2.5m
  - Vách ngăn hàng màu che
  - Tên đơn vị tham gia
  - 02 đèn tuýp, 01 ổ cắm điện
  - 01 bàn, 02 ghế, thảm trải sàn
  - Bàn vệ và vệ sinh chung

**KHU TRUNG BÀY SẢN PHẨM THỦ CÔNG MỸ NGHỆ**  
HANDICRAFT DISPLAY AREA

**HỒ NƯỚC**

**ĐẠC SẢN VÙNG MIỀN, ĂM THỰC - GIẢI KHÁT**  
LOCAL SPECIALITIES AND FOOD COURT

**SÂN CỎ KHUYNH ANH**

Khu vực lắp đặt bảng quảng cáo của doanh nghiệp ( 3mx4m / pano)

**CỔNG CHÍNH MAIN GATE**

Khu vực lắp đặt hàng quảng cáo của doanh nghiệp ( 3mx4m / hàng)

