


TRUNG TÂM THƯƠNG MẠI BIG C

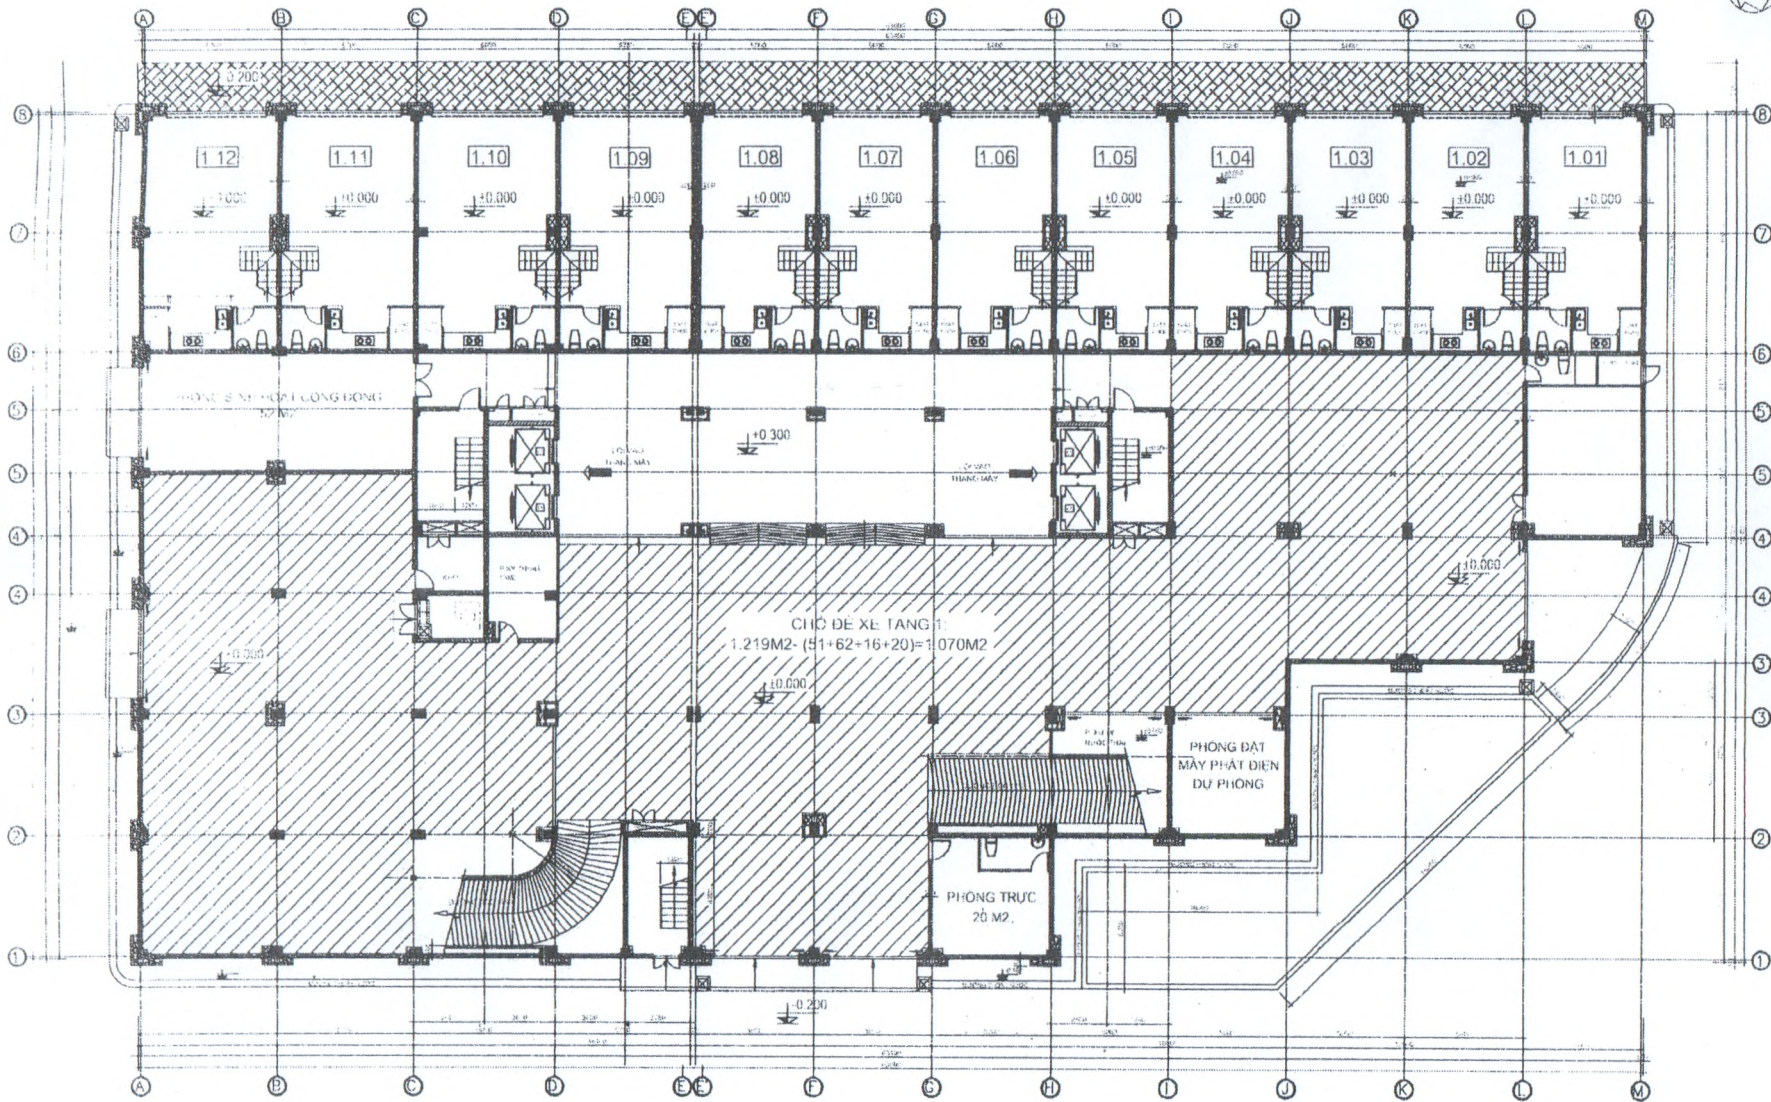


- KHU VỰC ĐAU XE CỦA CÁC CĂN HỘ TỪ TẦNG 2 - 11
- KHU VỰC ĐAU XE CỦA CÁC CĂN HỘ TẦNG TRỆ 1 127 m2

PHỤ LỤC 5: MẶT BẰNG QUY ĐỊNH KHU VỰC ĐAU XE TẦNG TRỆ CỘT +/- 0.000

Đính kèm với Hợp đồng số:/HD-ĐSPK - CT1

TRUNG TÂM THƯƠNG MẠI BIG C

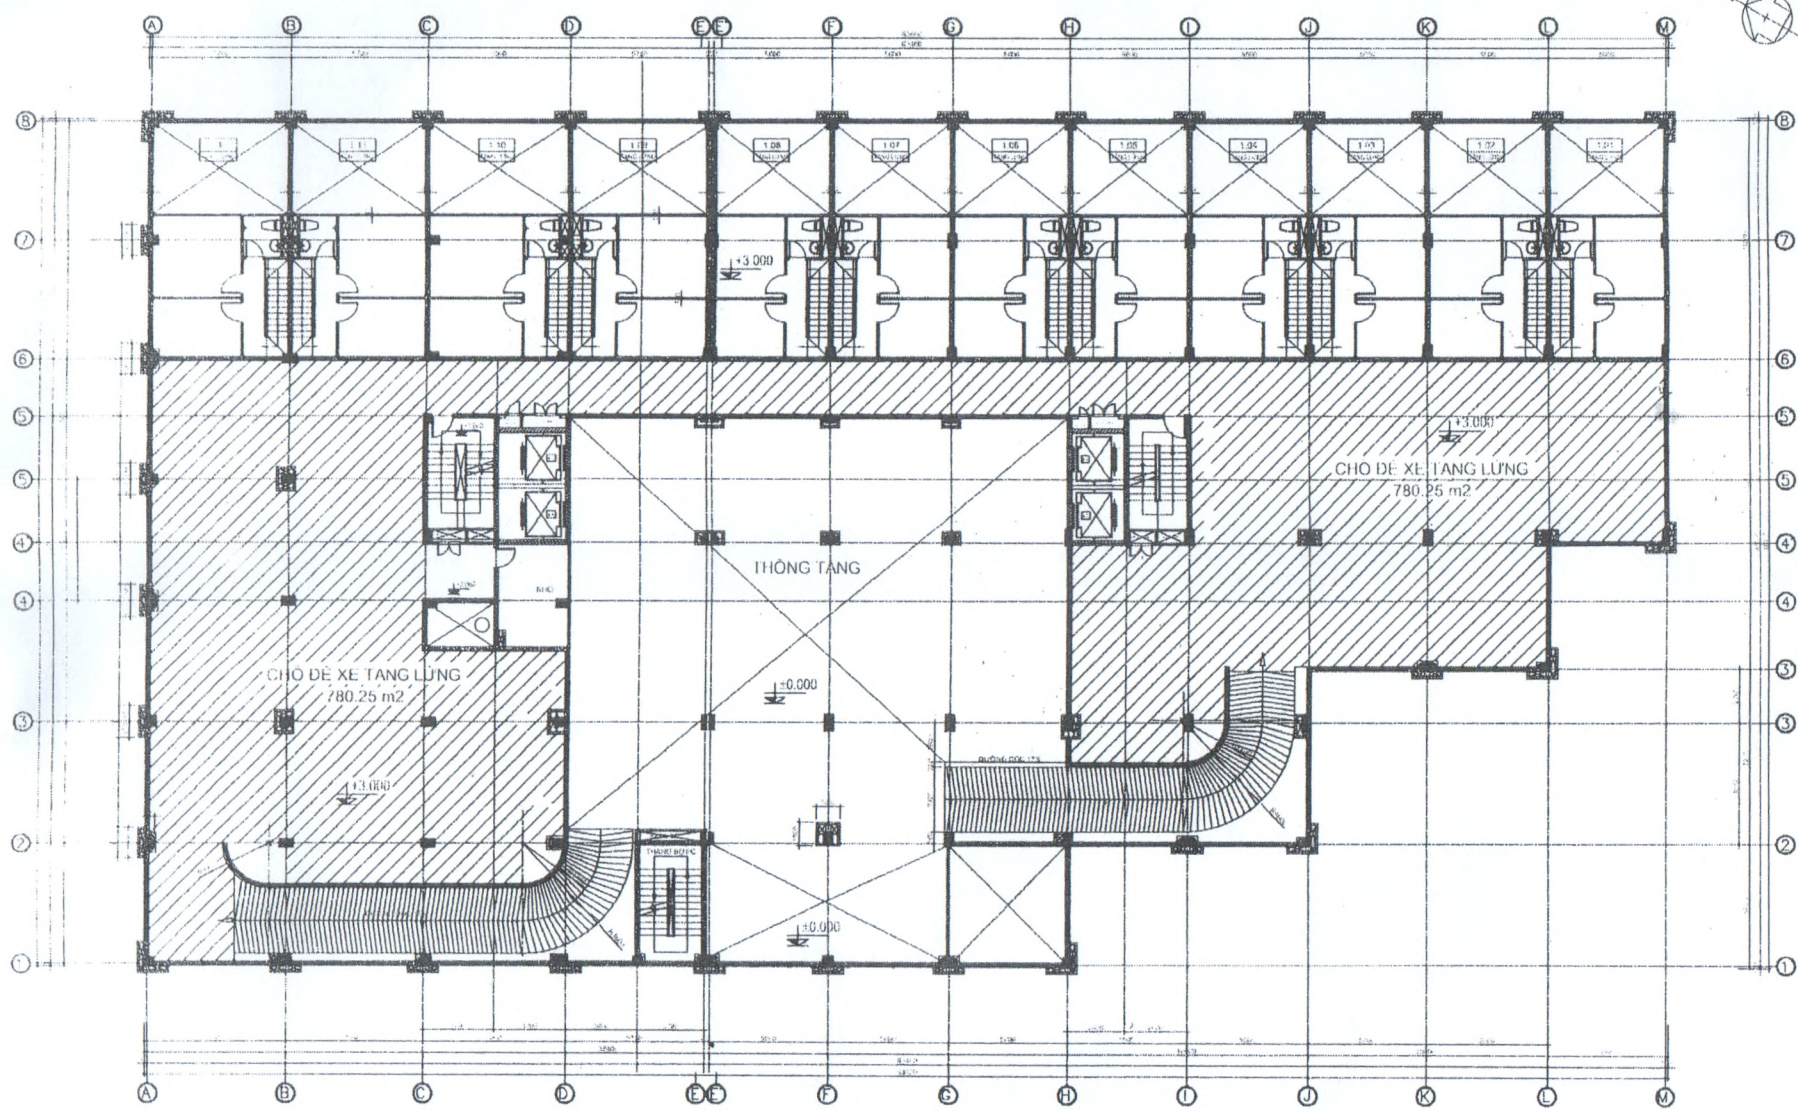

Ghi chú

KHU VỰC ĐÀU XE CỦA CÁC CĂN HỘ TỪ TẦNG 2-11

PHỤ LỤC 6: MẶT BẰNG QUY ĐỊNH KHU VỰC ĐÀU XE TẦNG LỬNG CỘT + 3.000

Đính kèm với Hợp đồng số:/HĐ-ĐSPK - CT1