
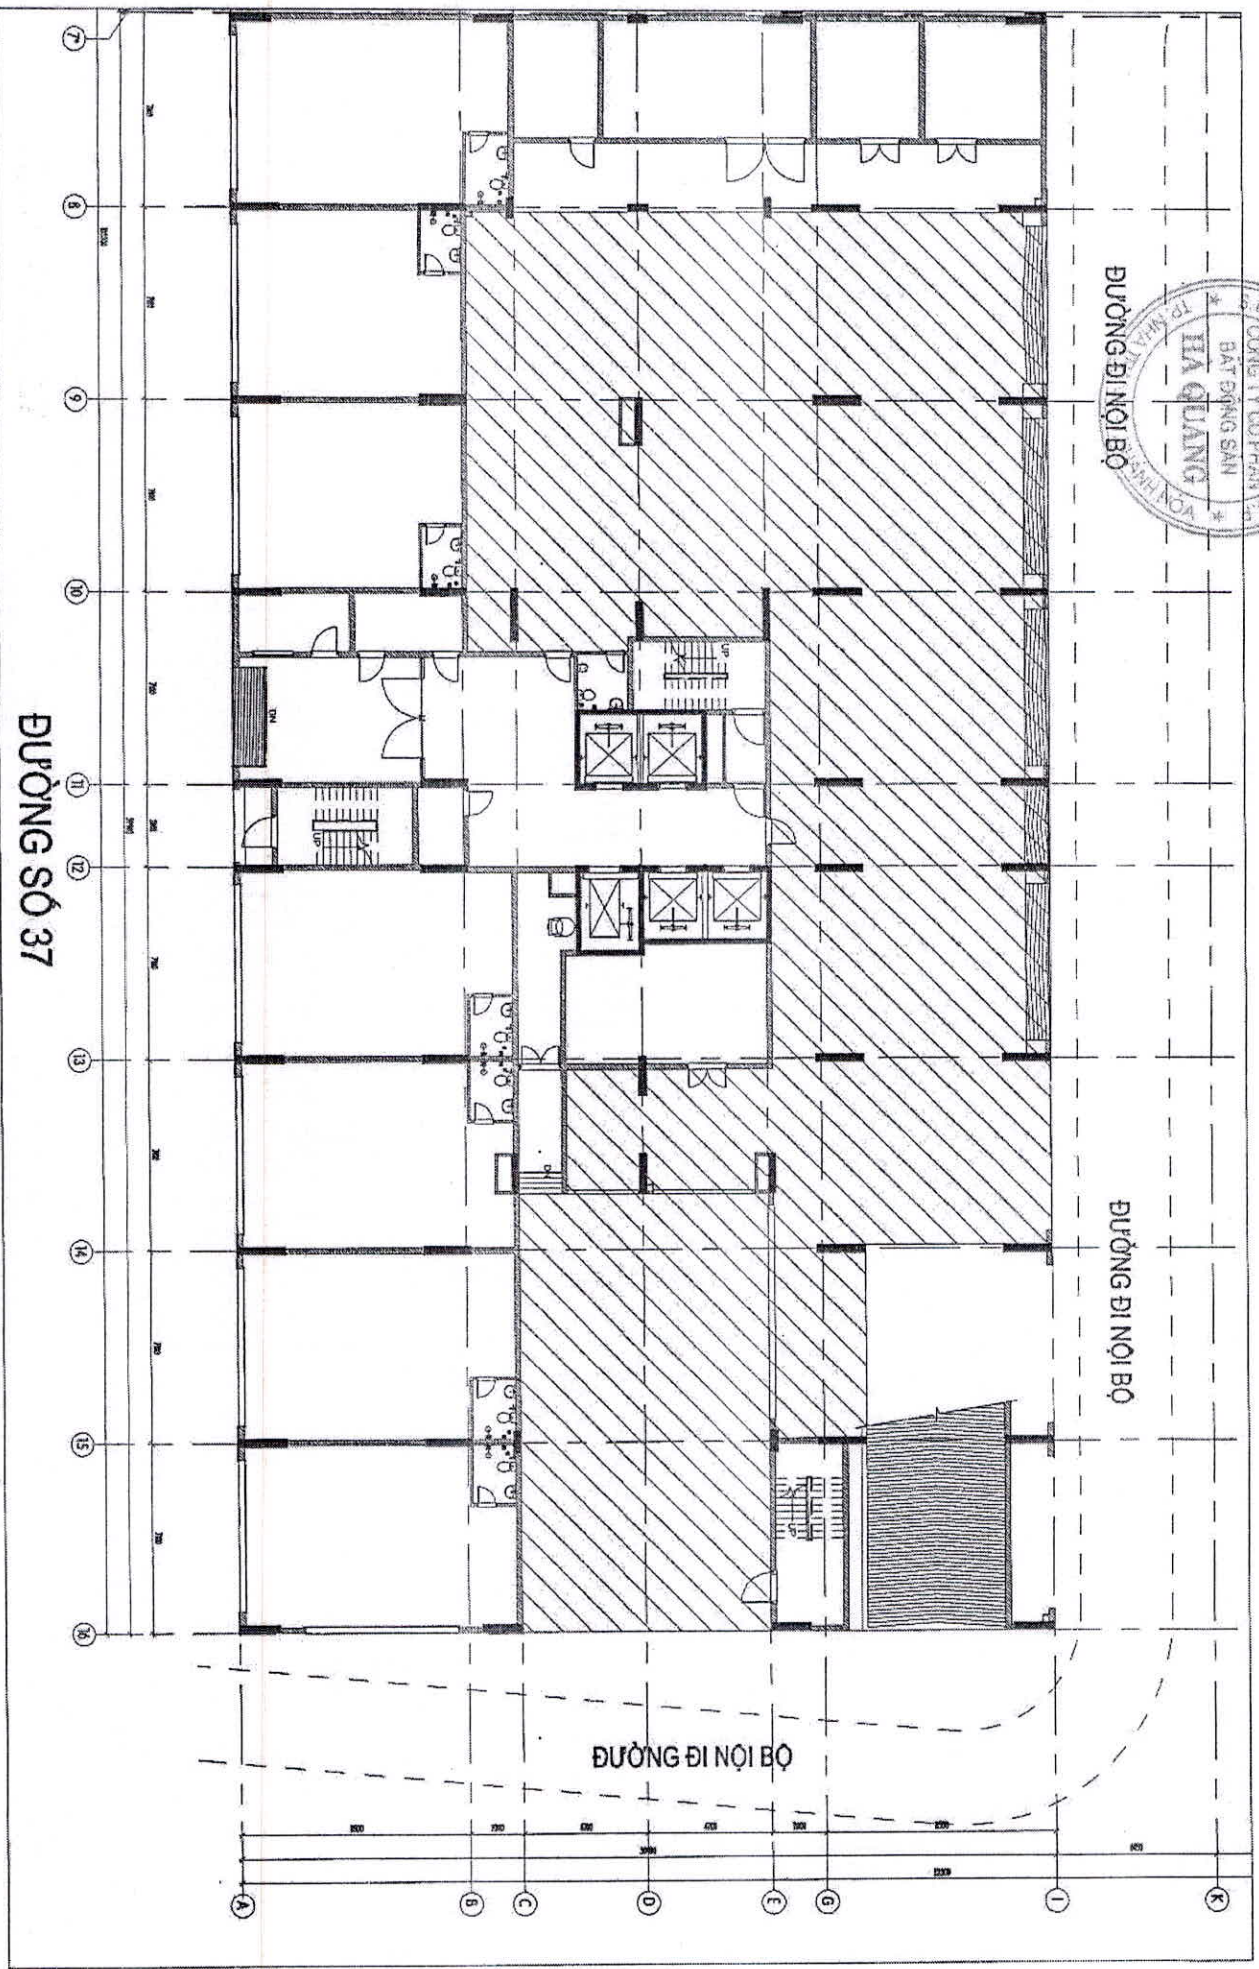


PHỤ LỤC 5: MẶT BẰNG QUY ĐỊNH KHU VỰC ĐAU XE TẦNG 1 COS 0.000 (KHỐI A)
(ĐÍNH KÈM HỢP ĐỒNG MUA BÁN SỐ:)

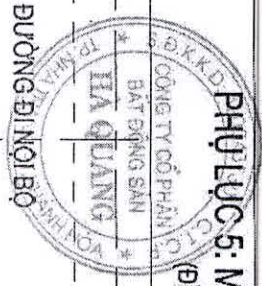


KHU VỰC ĐAU XE CỦA CÁC CĂN HỘ TỪ TẦNG 1-16

ĐƯỜNG SỐ 37

PHỤ LỤC 5: MẶT BẰNG QUY ĐỊNH KHU VỰC ĐẬU XE TẦNG 2 COS 5.800 (KHỐI A)


(ĐÍNH KÈM HỢP ĐỒNG MUA BÁN SỐ:)

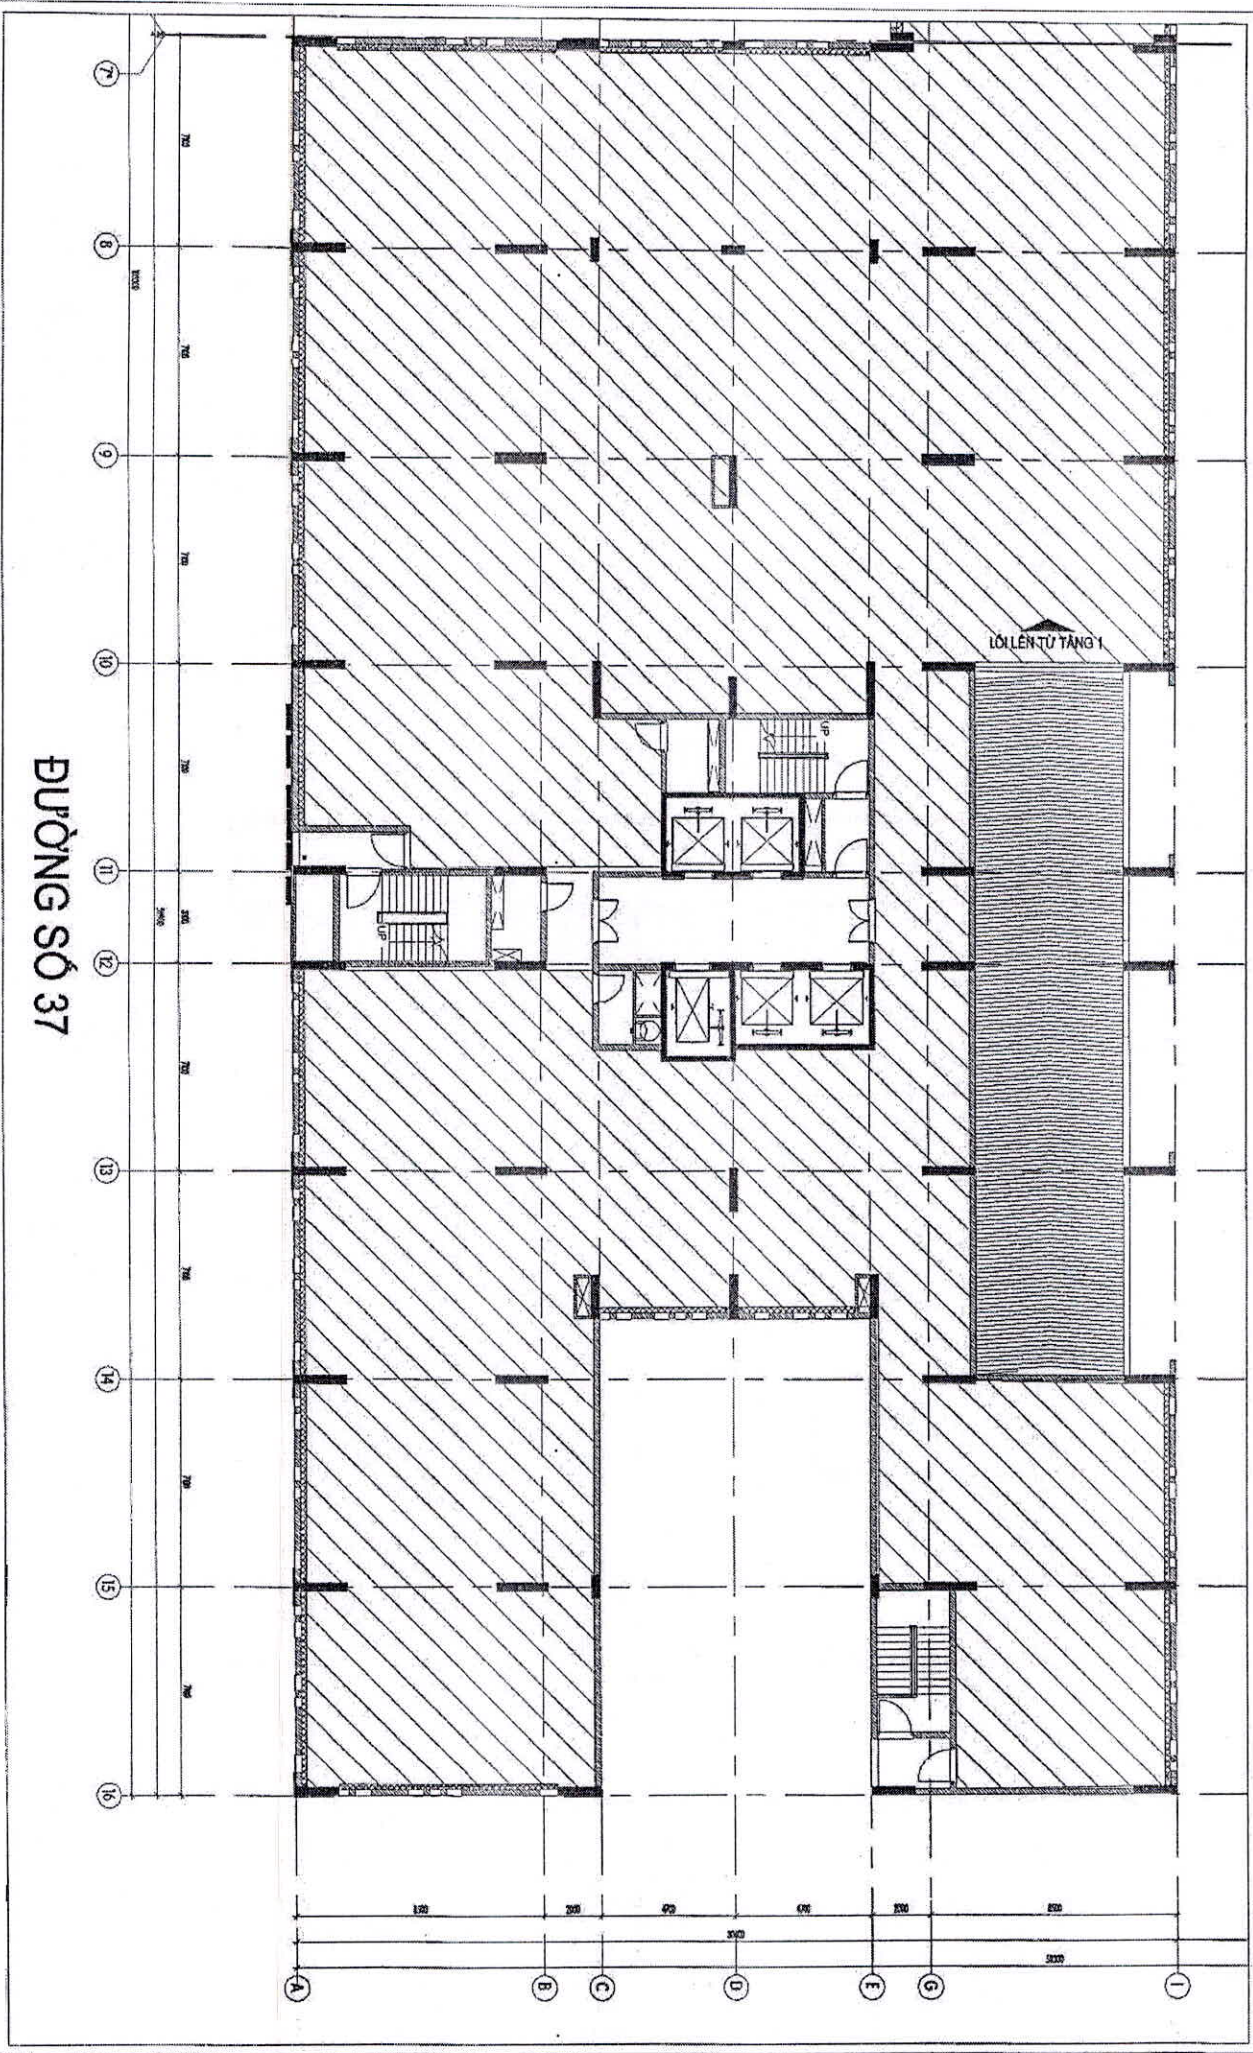

ĐƯỜNG SỐ 37




KHU VỰC ĐẬU XE CỦA CÁC CĂN HỘ TỪ TẦNG 1-16

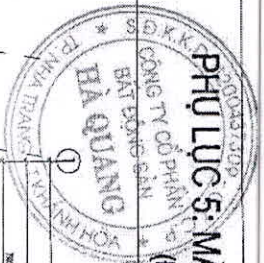

PHỤ LỤC 5: MẶT BẰNG QUY ĐỊNH KHU VỰC ĐẬU XE TẦNG 1 COS 0.000 (KHỐI B)
(ĐÍNH KÈM HỢP ĐỒNG MUA BÁN SỐ:)

ĐƯỜNG SỐ 35


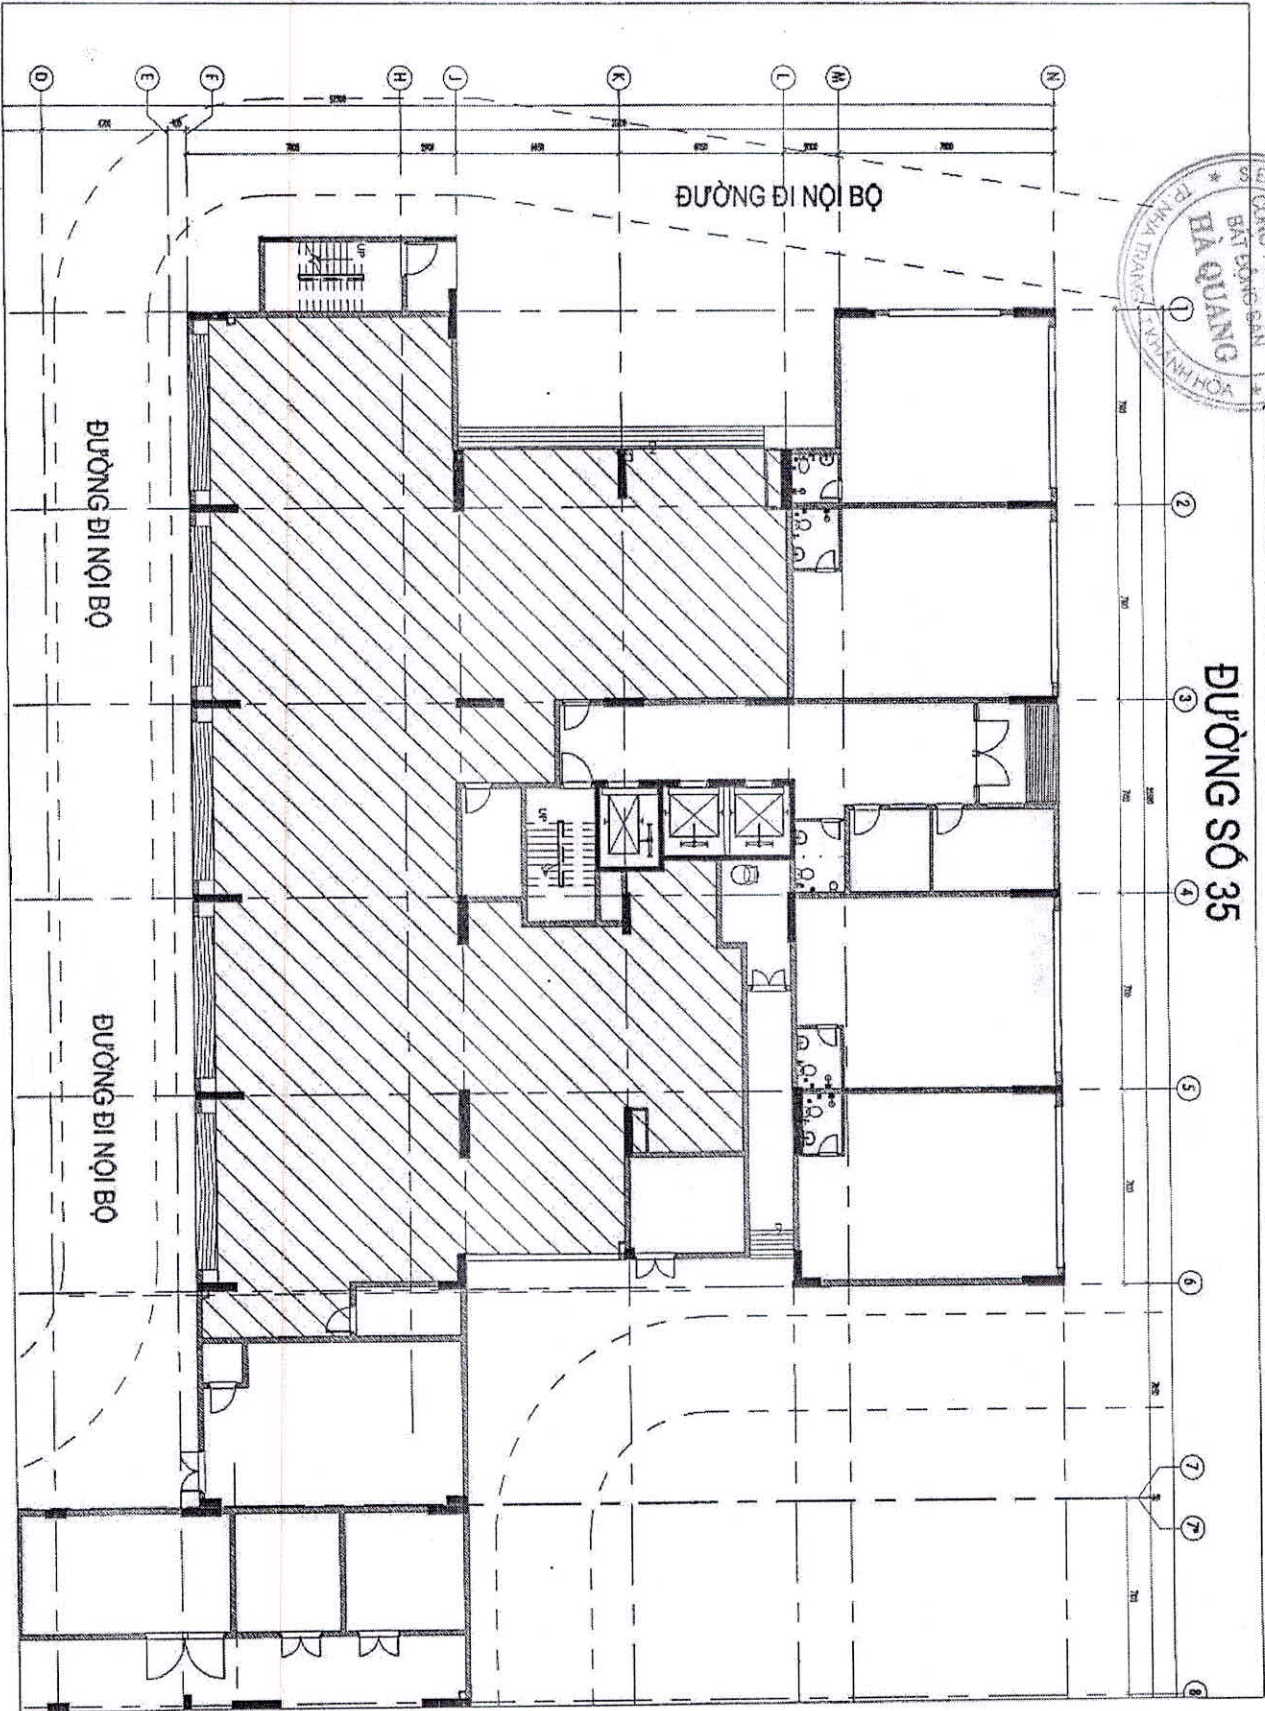


KHU VỰC ĐẬU XE CỦA CÁC CĂN HỘ TỪ TẦNG 1-16

PHỤ LỤC 5: MẶT BẰNG QUY ĐỊNH KHU VỰC ĐẬU XE TẦNG 2 COS 5.800 (KHỐI B)

(ĐÌNH KÈM HỢP ĐỒNG MUA BÁN SỐ:)


ĐƯỜNG SỐ 35

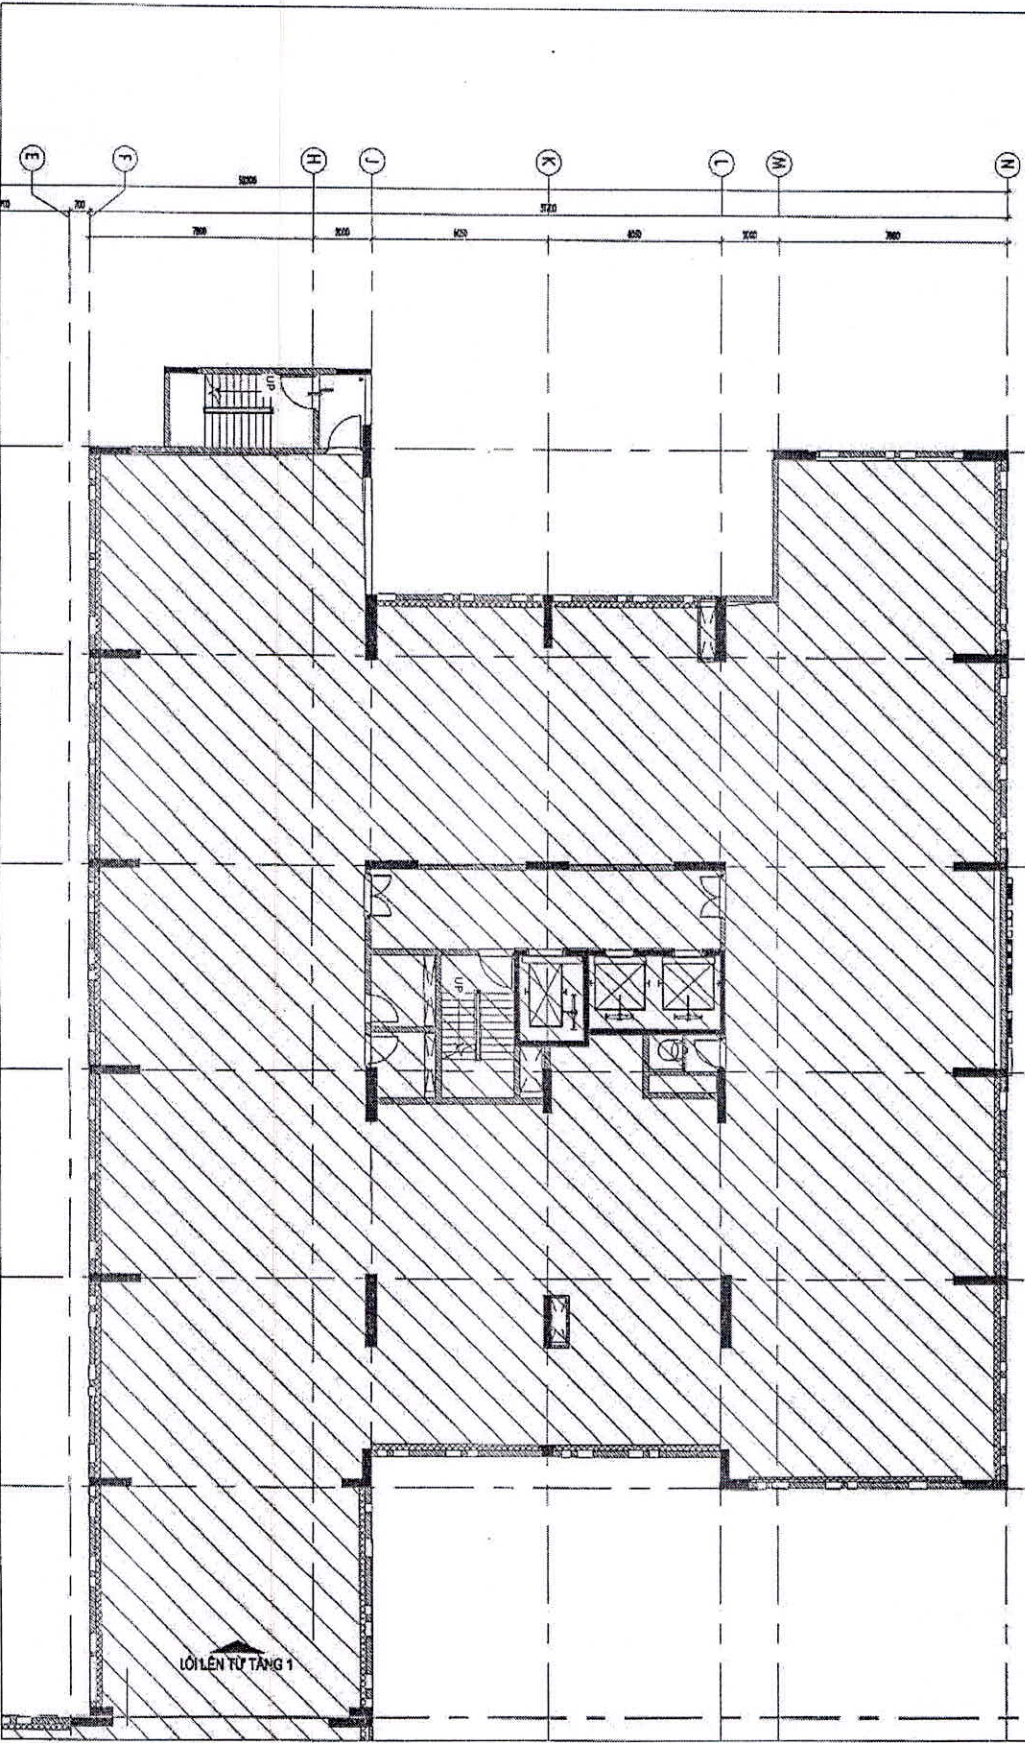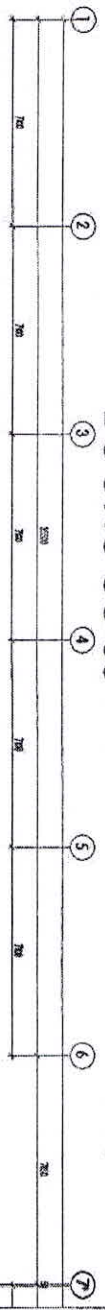

KHU VỰC ĐẬU XE CỦA CÁC CĂN HỘ TỪ TẦNG 1-16


LỐI LÊN TỪ TẦNG 1


PHỤ LỤC 5: MẶT BẰNG QUY ĐỊNH KHU VỰC ĐẬU XE TẦNG 2 COS 5.800 (TÒA SSH08)
 (ĐÍNH KÈM HỢP ĐỒNG MUA BÁN SỐ:)

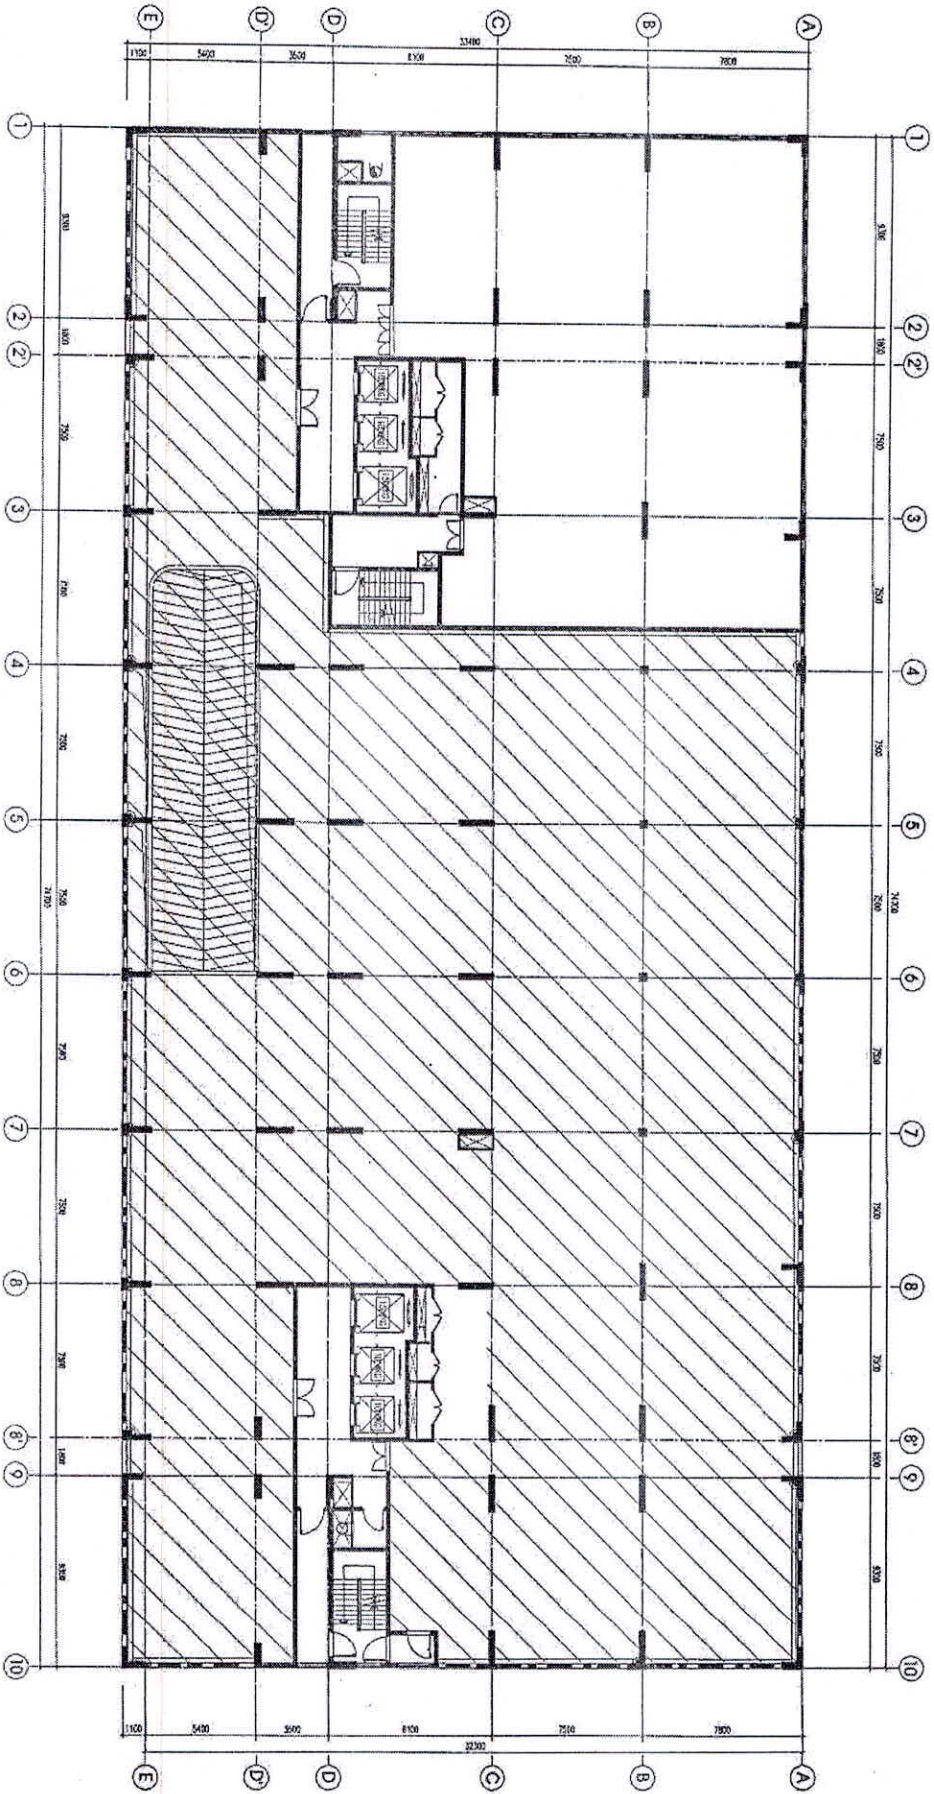

KHU VỰC ĐẬU XE CỦA CÁC CĂN HỘ TỪ TẦNG 1-16


PHỤ LỤC 5: MẶT BẰNG QUY ĐỊNH KHU VỰC ĐẬU XE TẦNG 2 COS 5.800 (TÒA SSH09)
(ĐÍNH KÈM HỢP ĐỒNG MUA BÁN SỐ:)

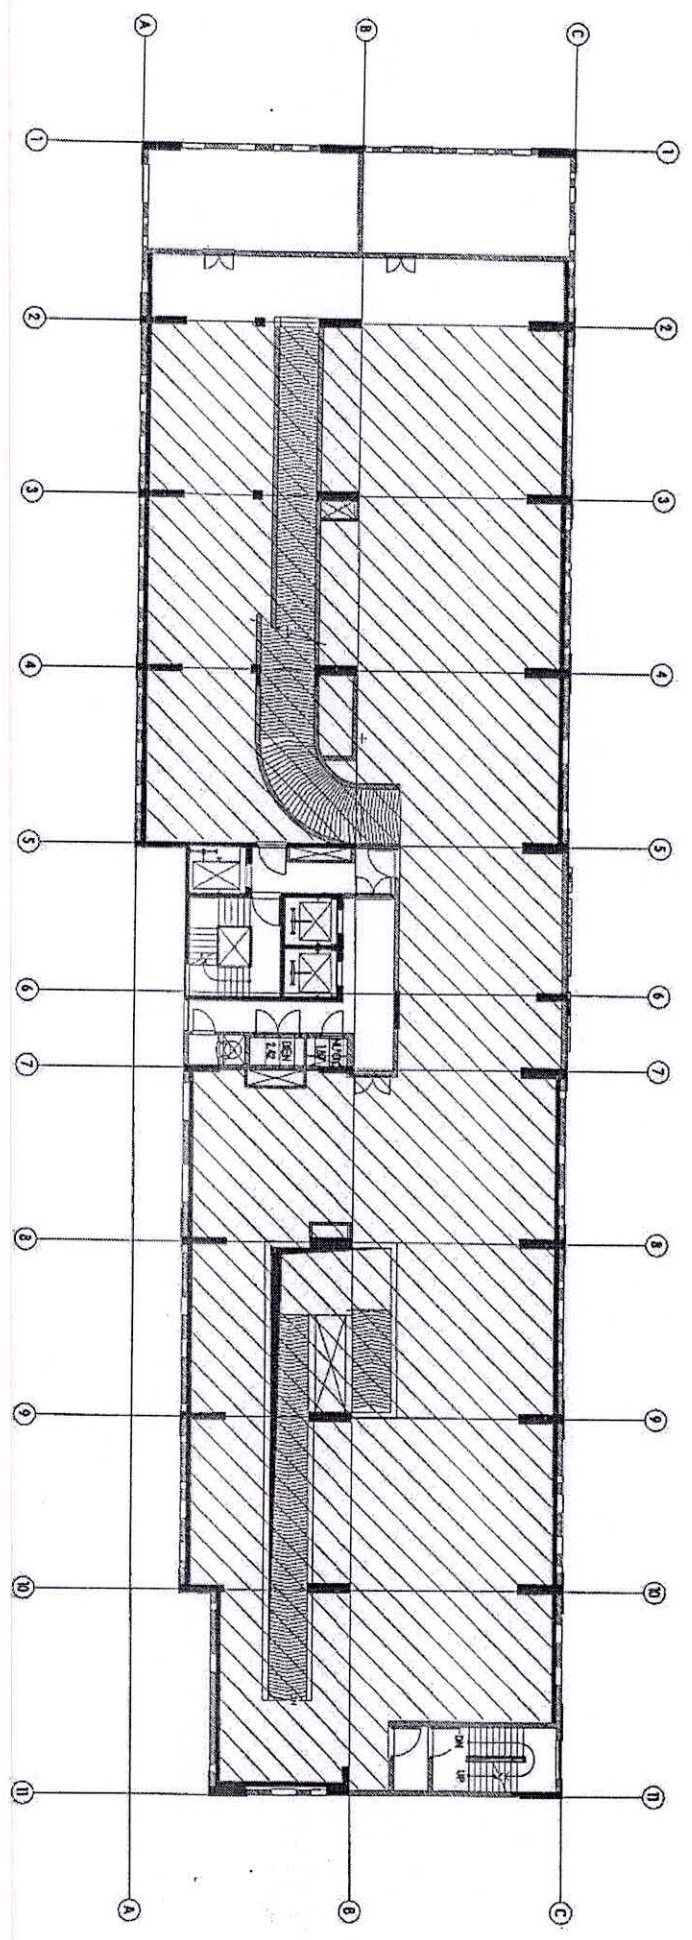

 KHU VỰC ĐẬU XE CỦA CÁC CĂN HỘ TỪ TẦNG 1-16



PHỤ LỤC 5: MẶT BẰNG QUY ĐỊNH KHU VỰC ĐẦU XE TẦNG 3 COS 9.100 (TÒA SSH09)
(ĐÍNH KÈM HỢP ĐỒNG MUA BÁN SỐ:)

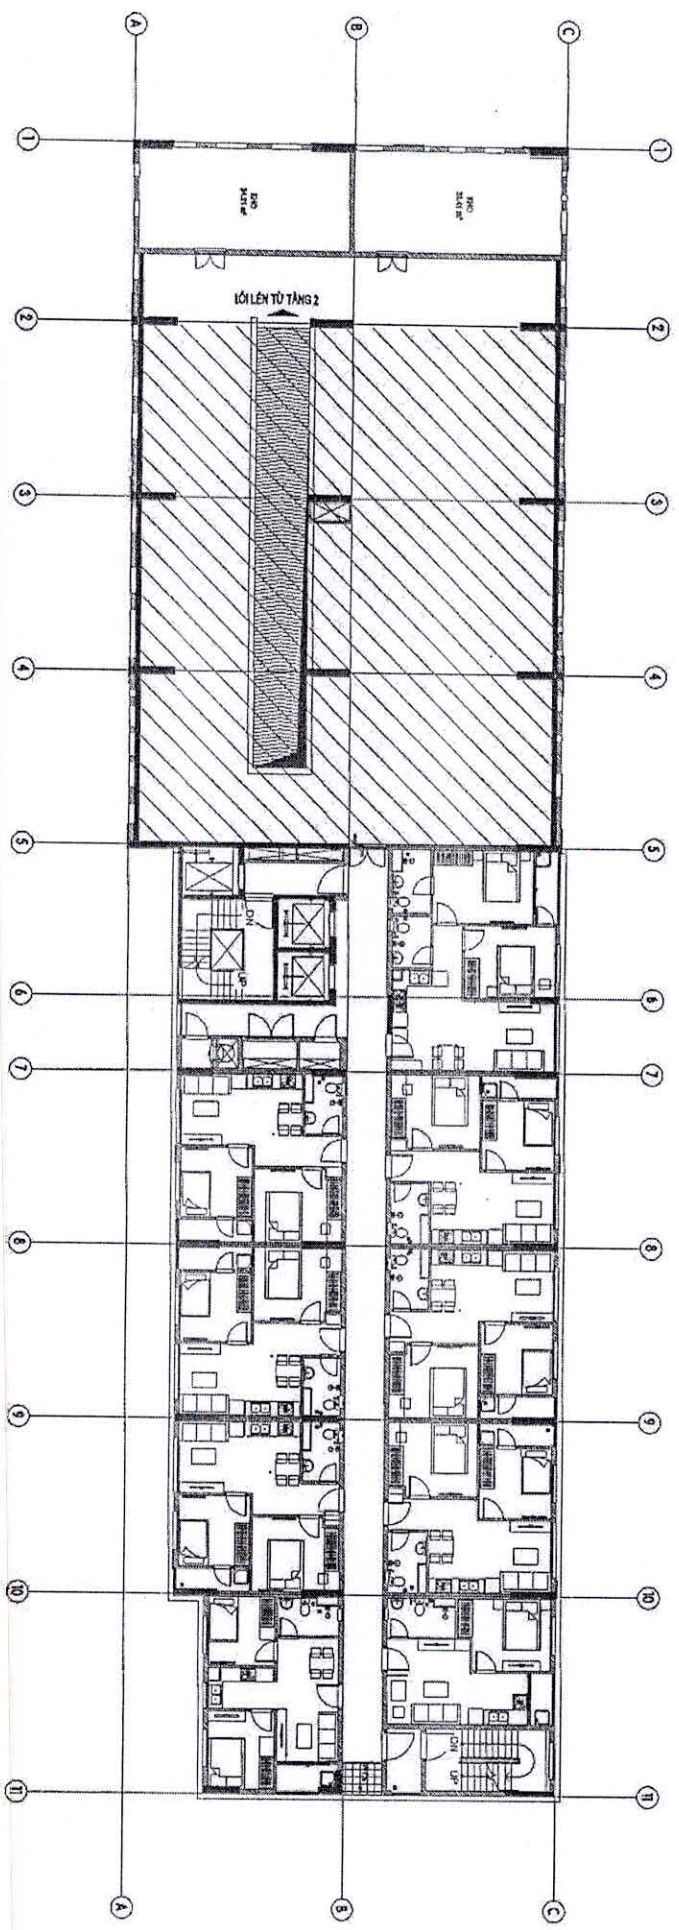

KHU VỰC ĐẦU XE CỦA CÁC CĂN HỘ TỪ TẦNG 1-16